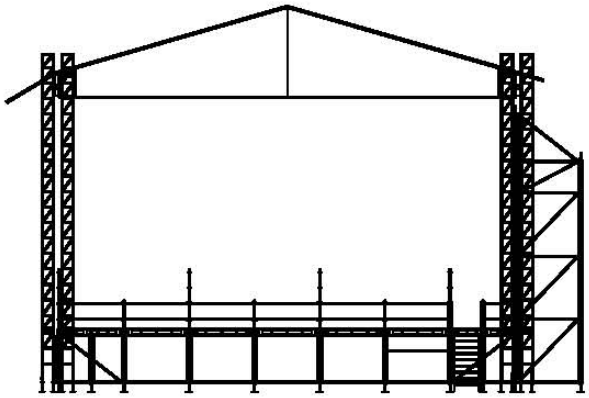
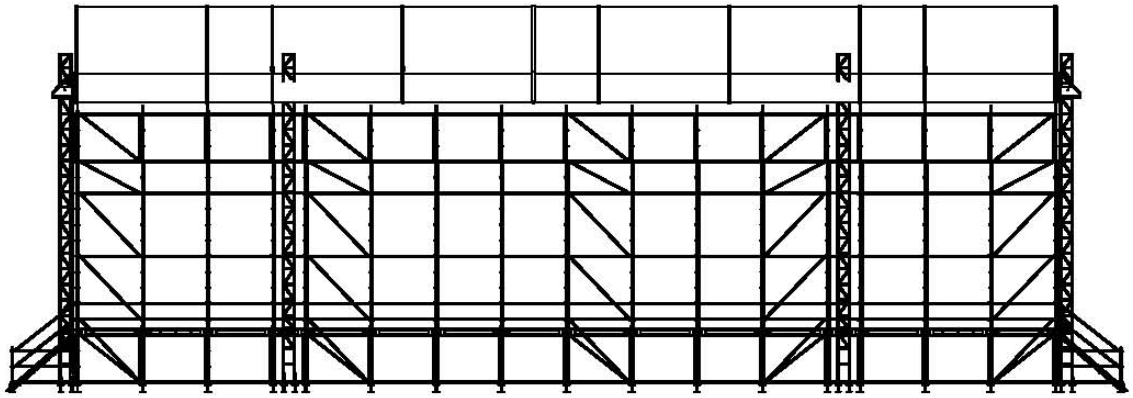
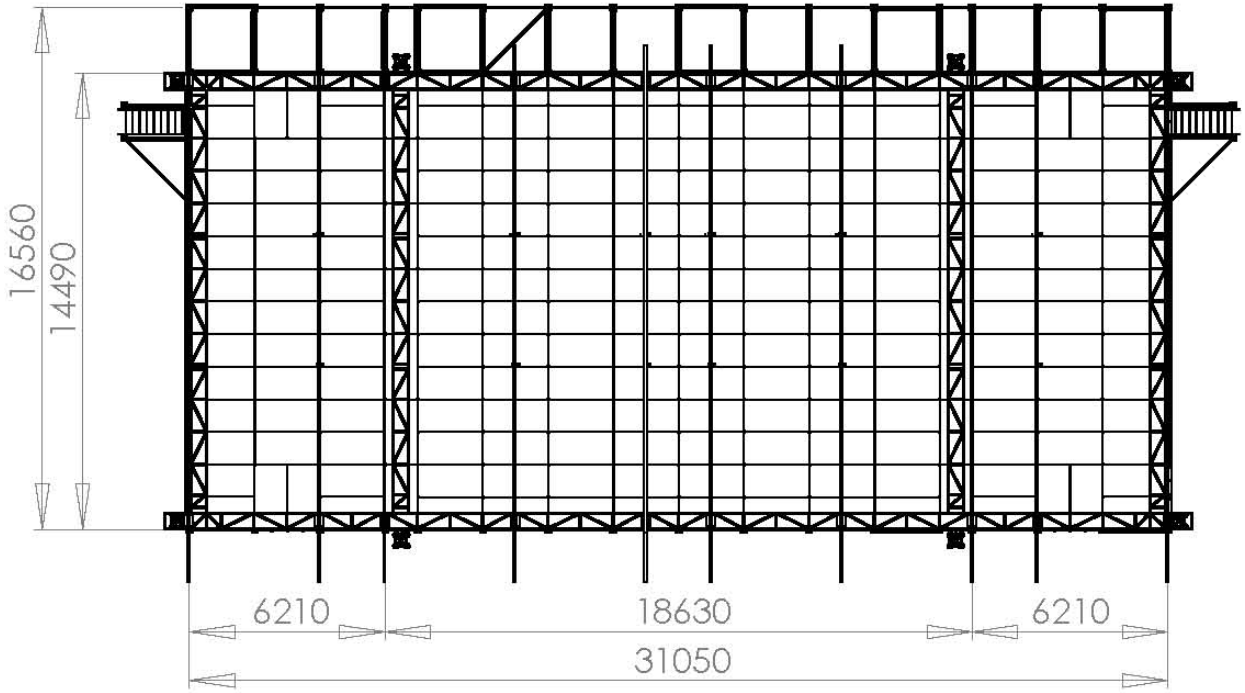






Vloerhoogte: 2m

Rok: voorzijde

Projectnr:	(xxxxxxxxx)
Tekenaar:	Frank Habraken
Schaal:	1:240
Datum:	23-9-2008

Lokatie: G:\SolidWorks Projecten\Compleet\GSH\GSH 450\G

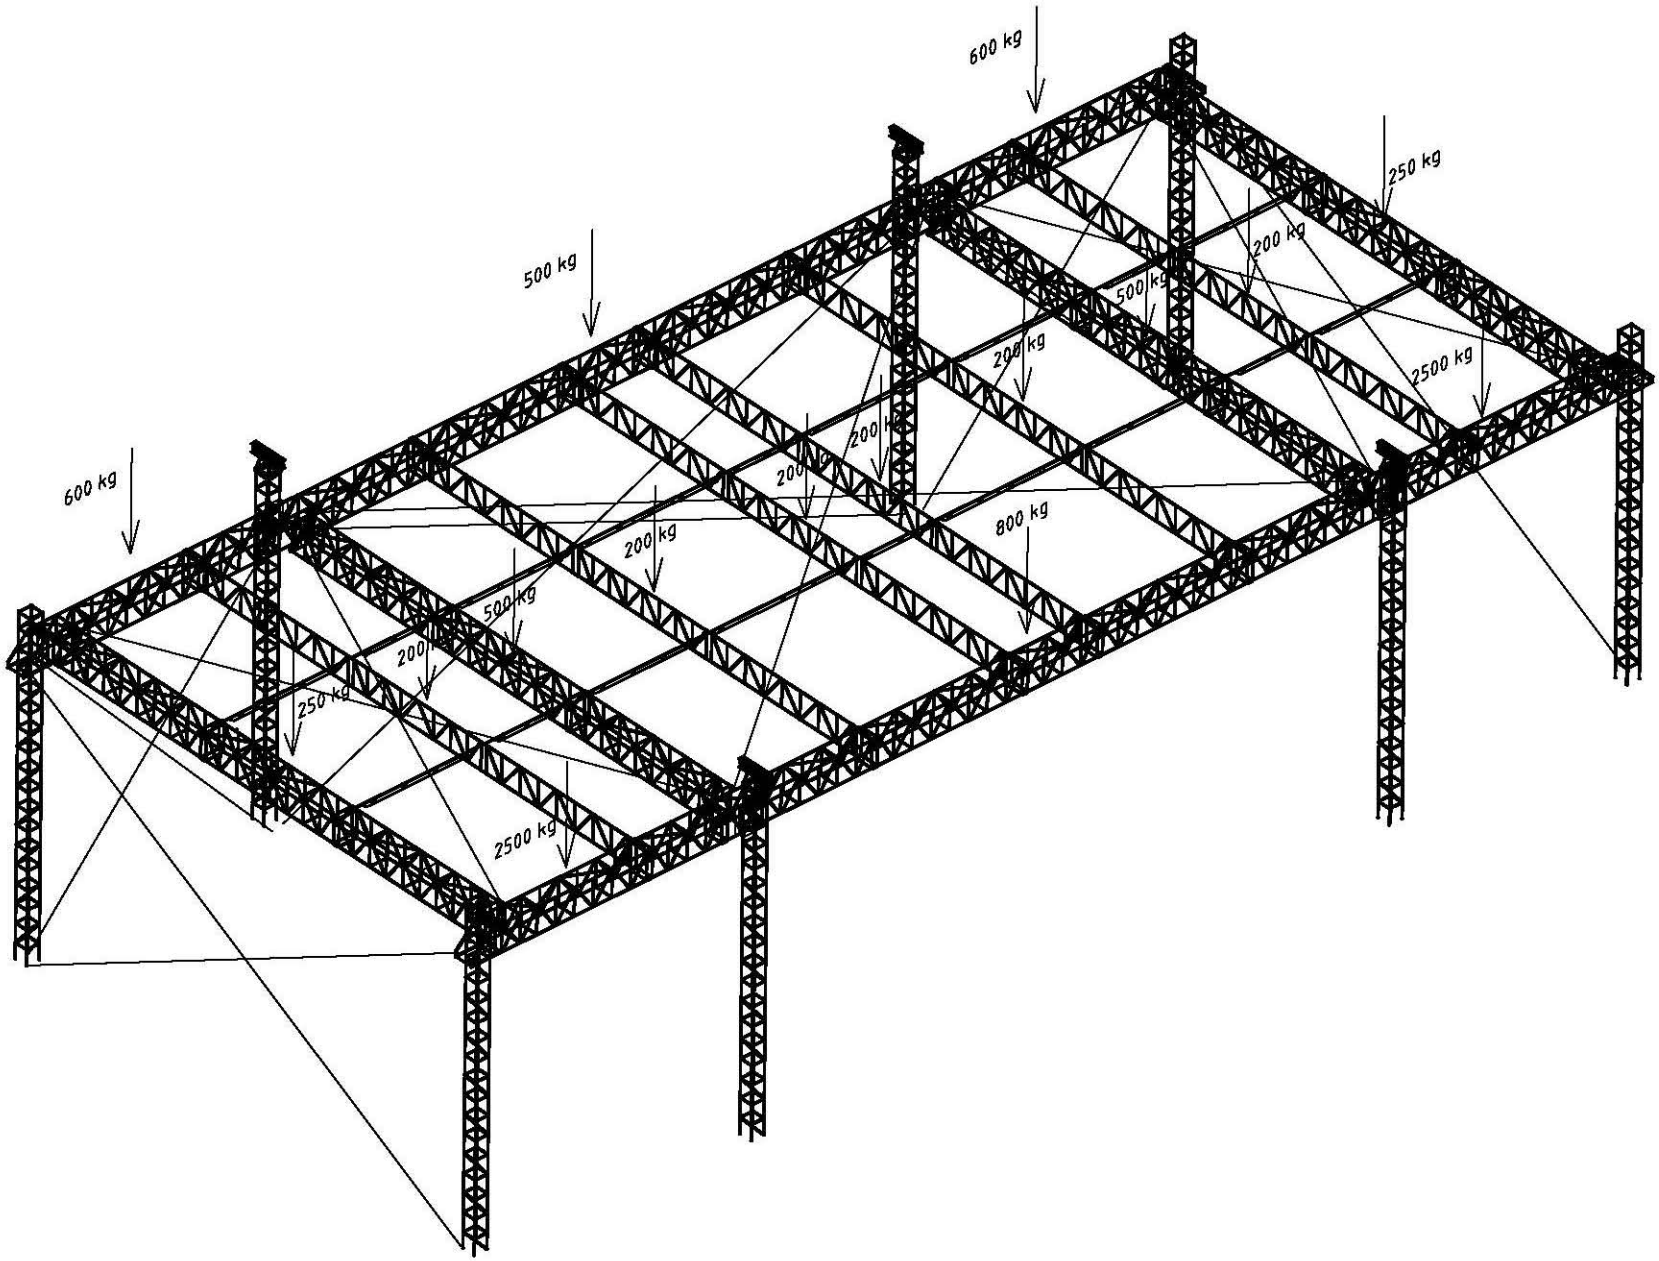
Project:
GSH 450

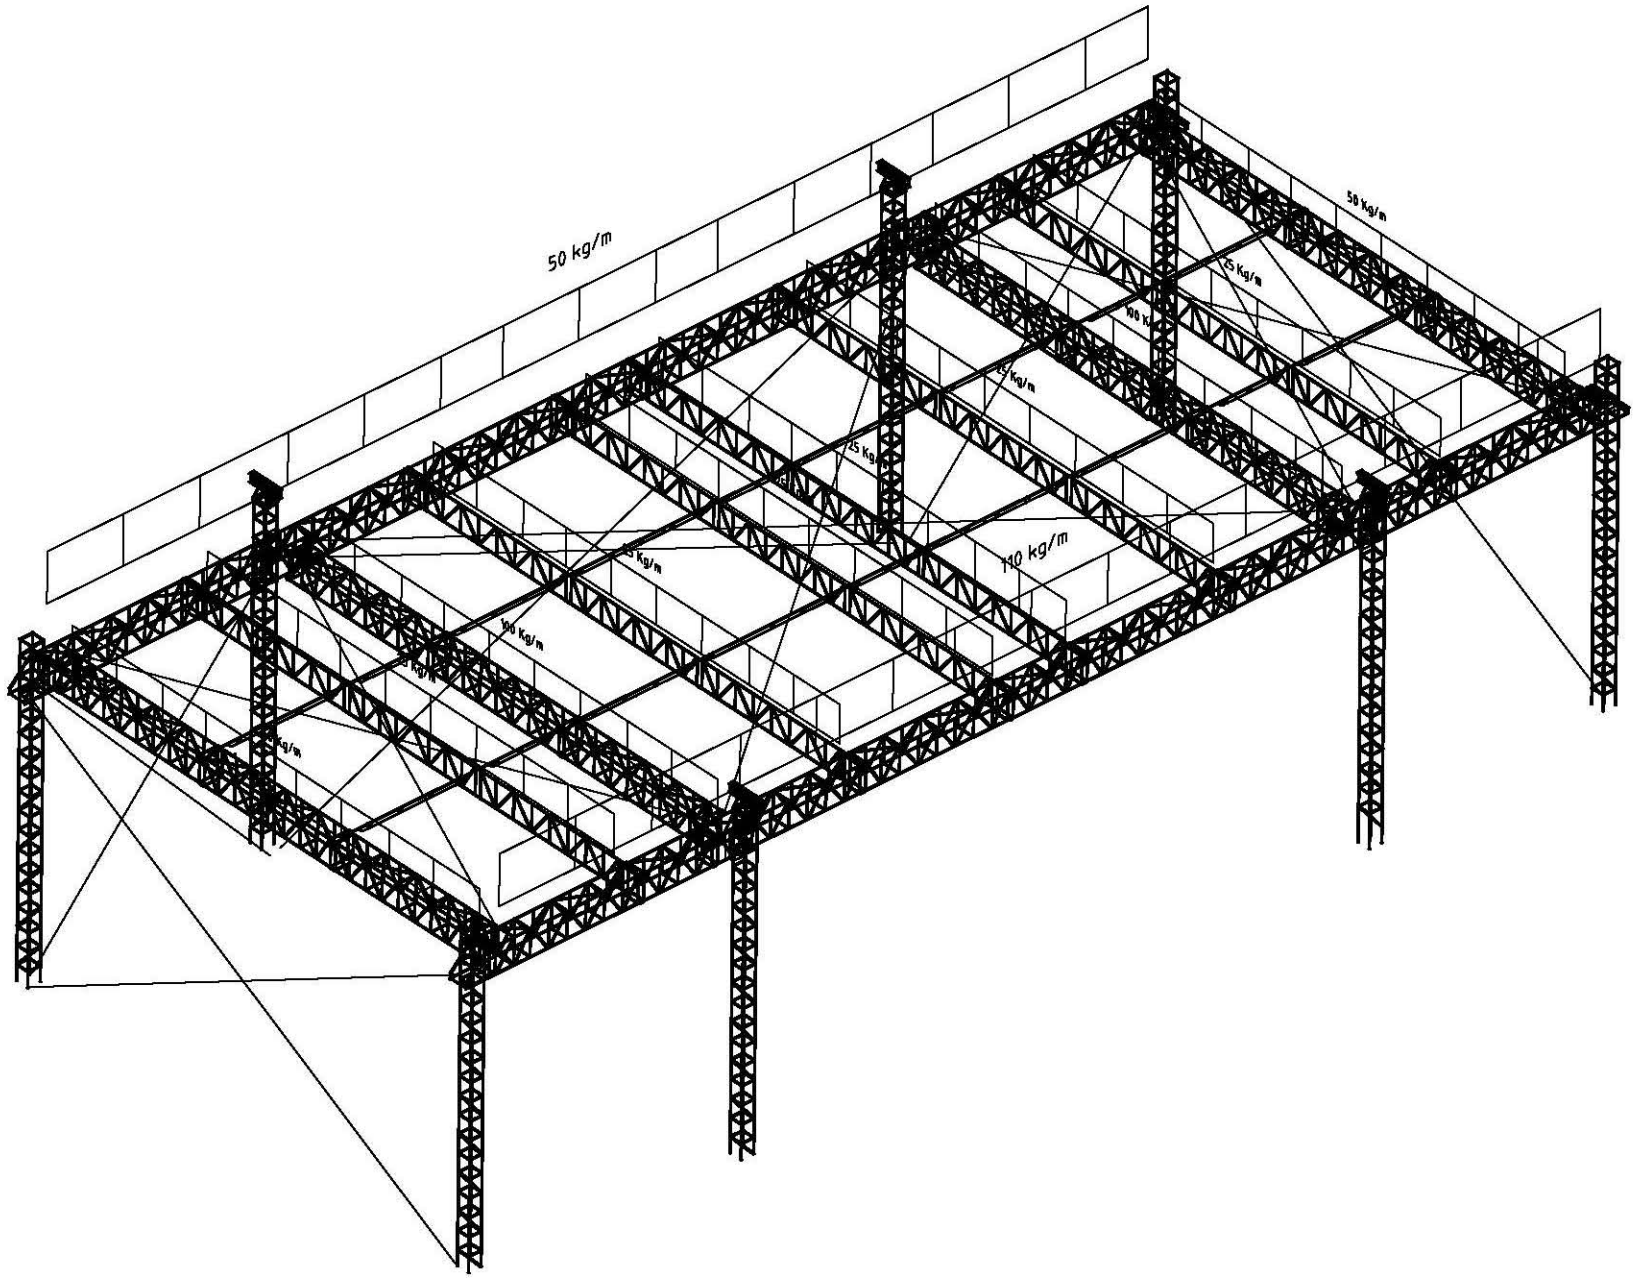
Meerheide 116, 5521 DX Eersel
Postbus 7, 5520 AA Eersel
[t] +31 4975 17771
[f] +31 4975 18775
info@gigantpodia.nl

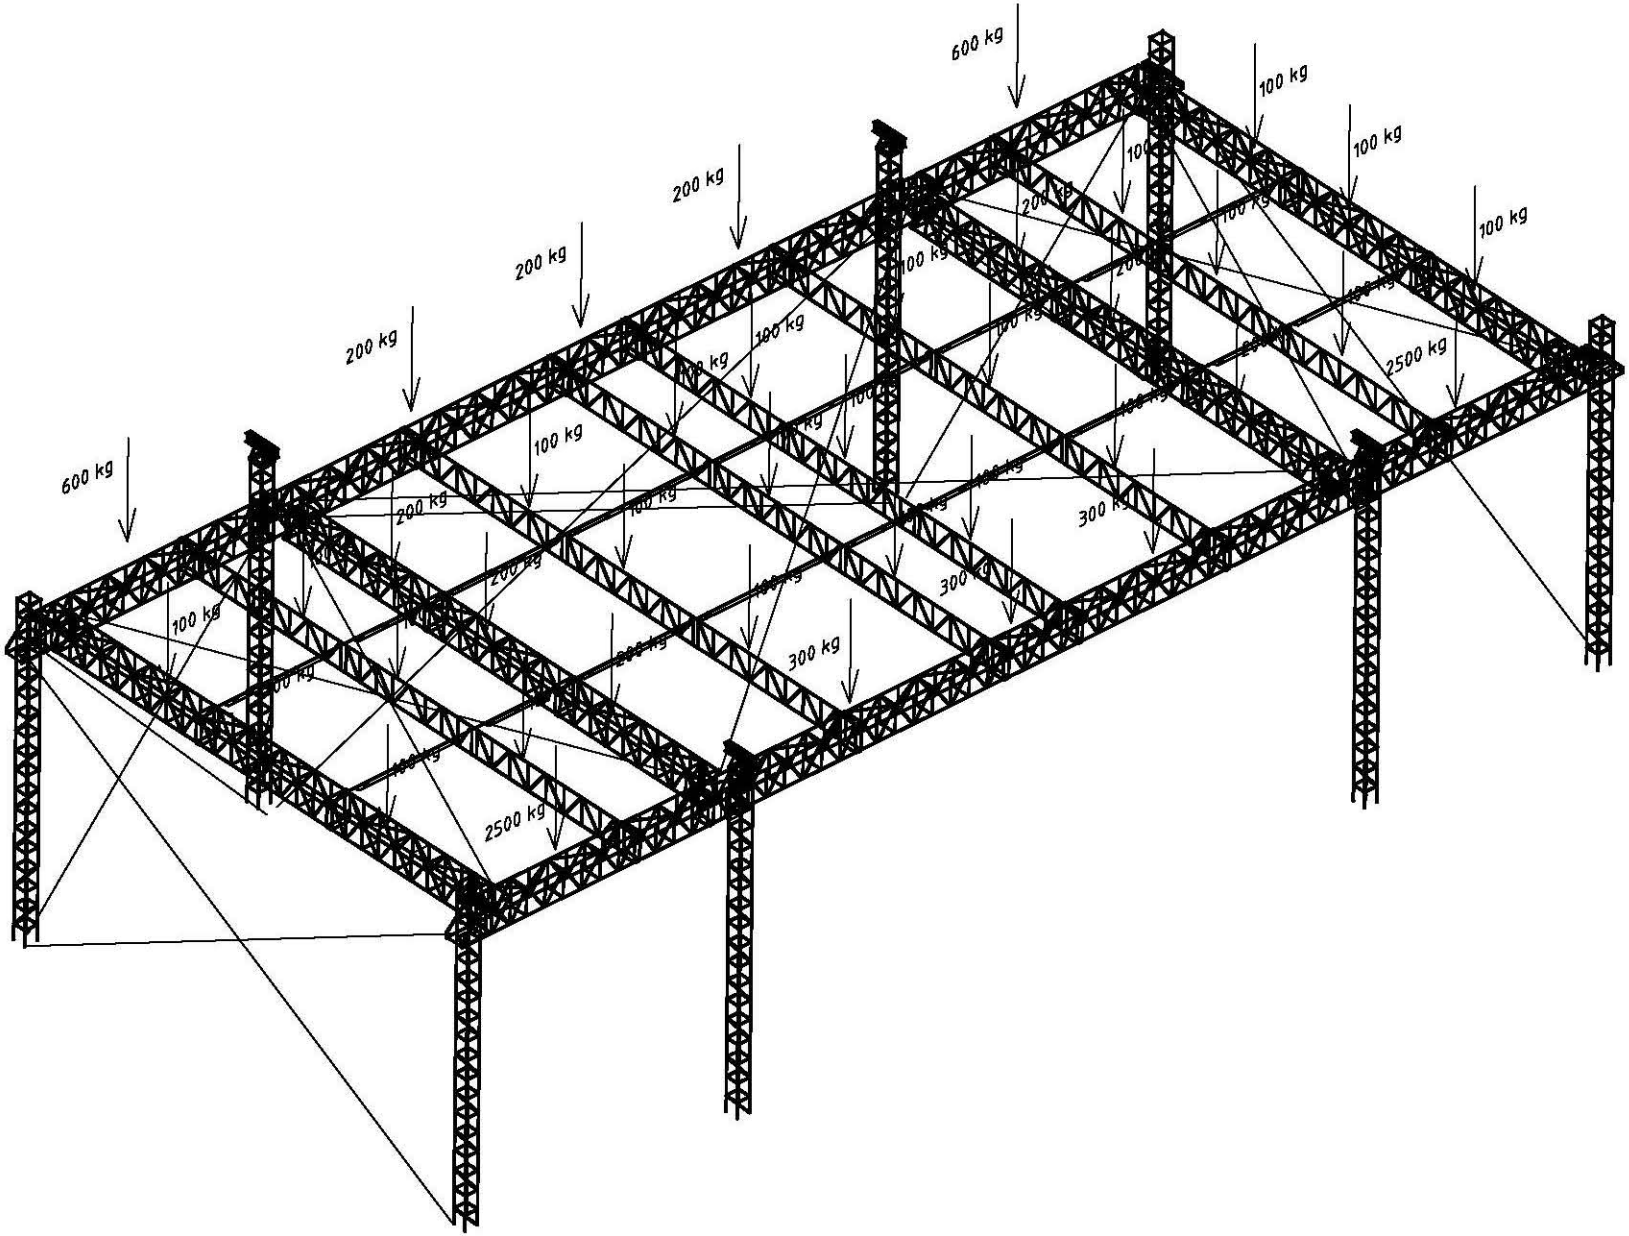
GIGANT

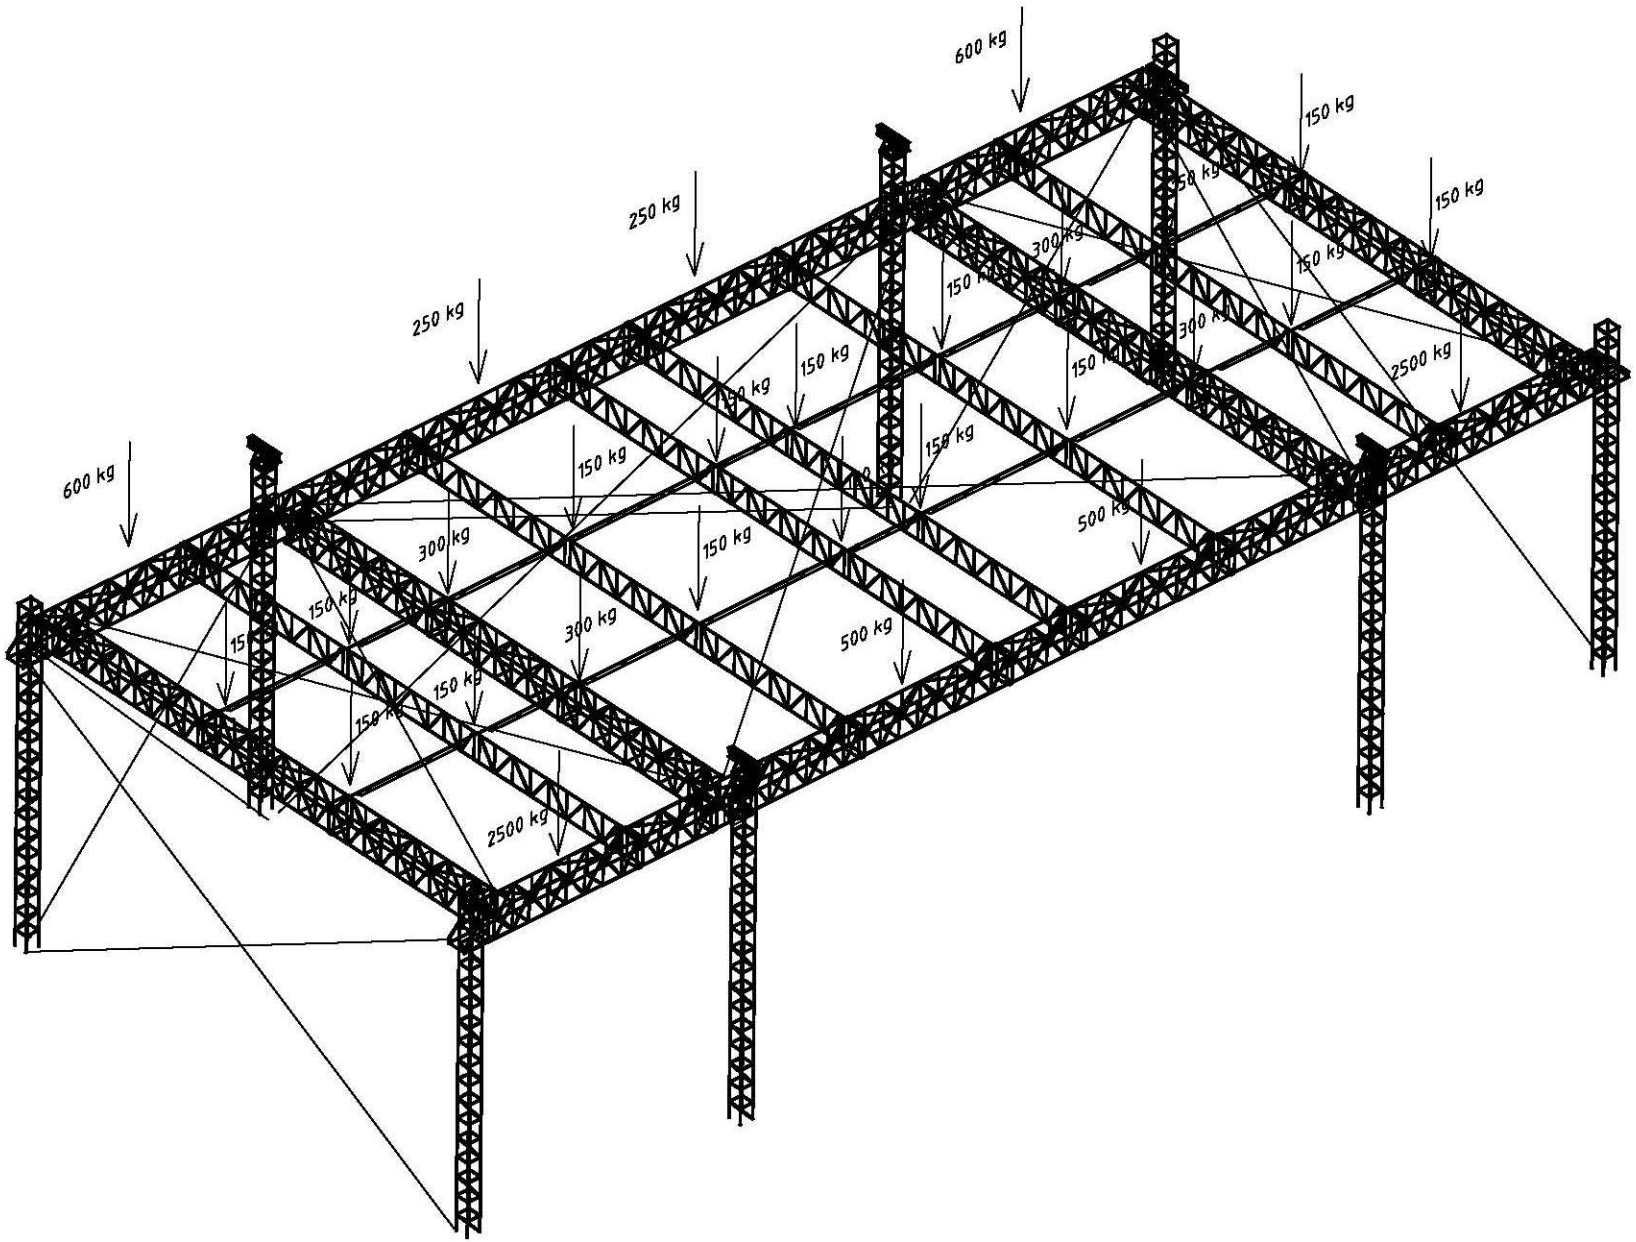
A4

schaal: 1:240


600 kg
250 kg
500 kg
200 kg
500 kg
200 kg
2500 kg
600 kg
200 kg
800 kg
500 kg
250 kg
2500 kg


50 kg/m
50 Kg/m
25 Kg/m
140 kg/m


600 kg
100 kg
100 kg
100 kg
200 kg
200 kg
200 kg
200 kg
100 kg
100 kg
2500 kg
600 kg
100 kg
200 kg
100 kg
300 kg
300 kg
100 kg
300 kg
2500 kg


600 kg
250 kg
250 kg
600 kg
150 kg
150 kg
150 kg
300 kg
150 kg
150 kg
150 kg
150 kg
150 kg
150 kg
150 kg
150 kg
150 kg
300 kg
300 kg
300 kg
300 kg
500 kg
500 kg
2500 kg
2500 kg